




PLANTA

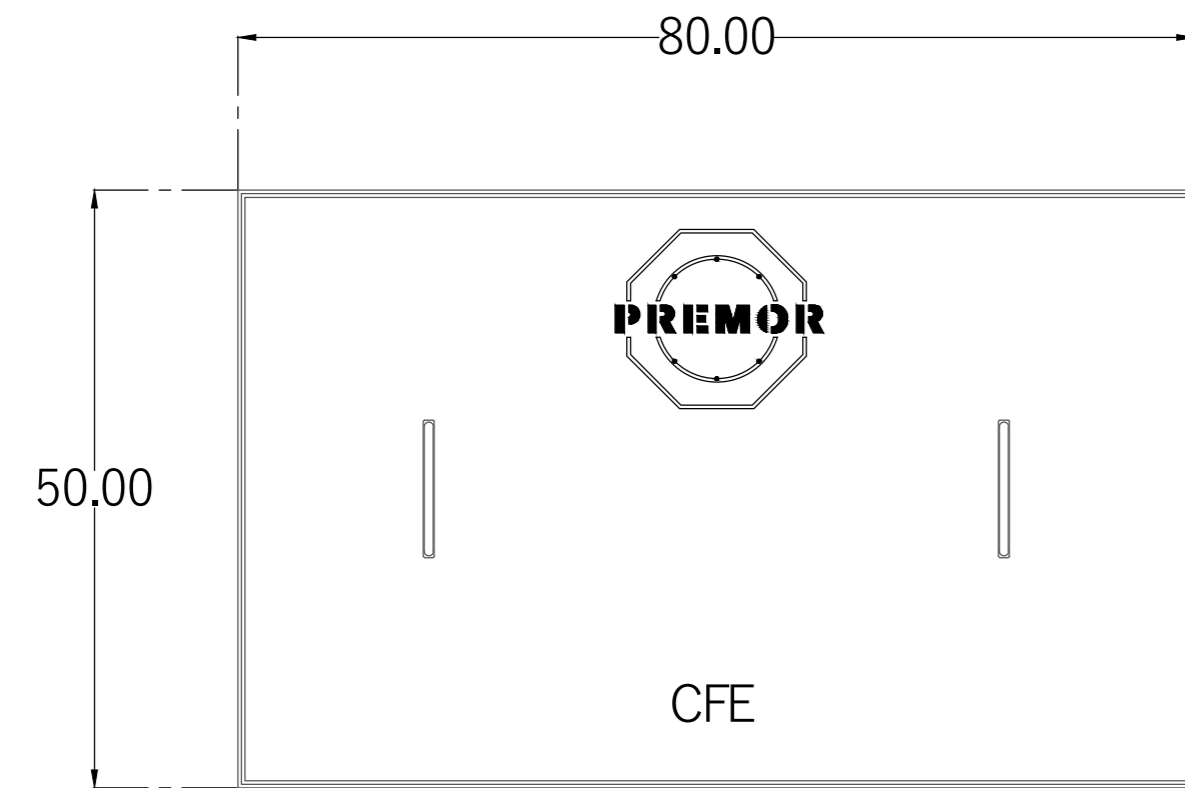


TAPA PLANTA

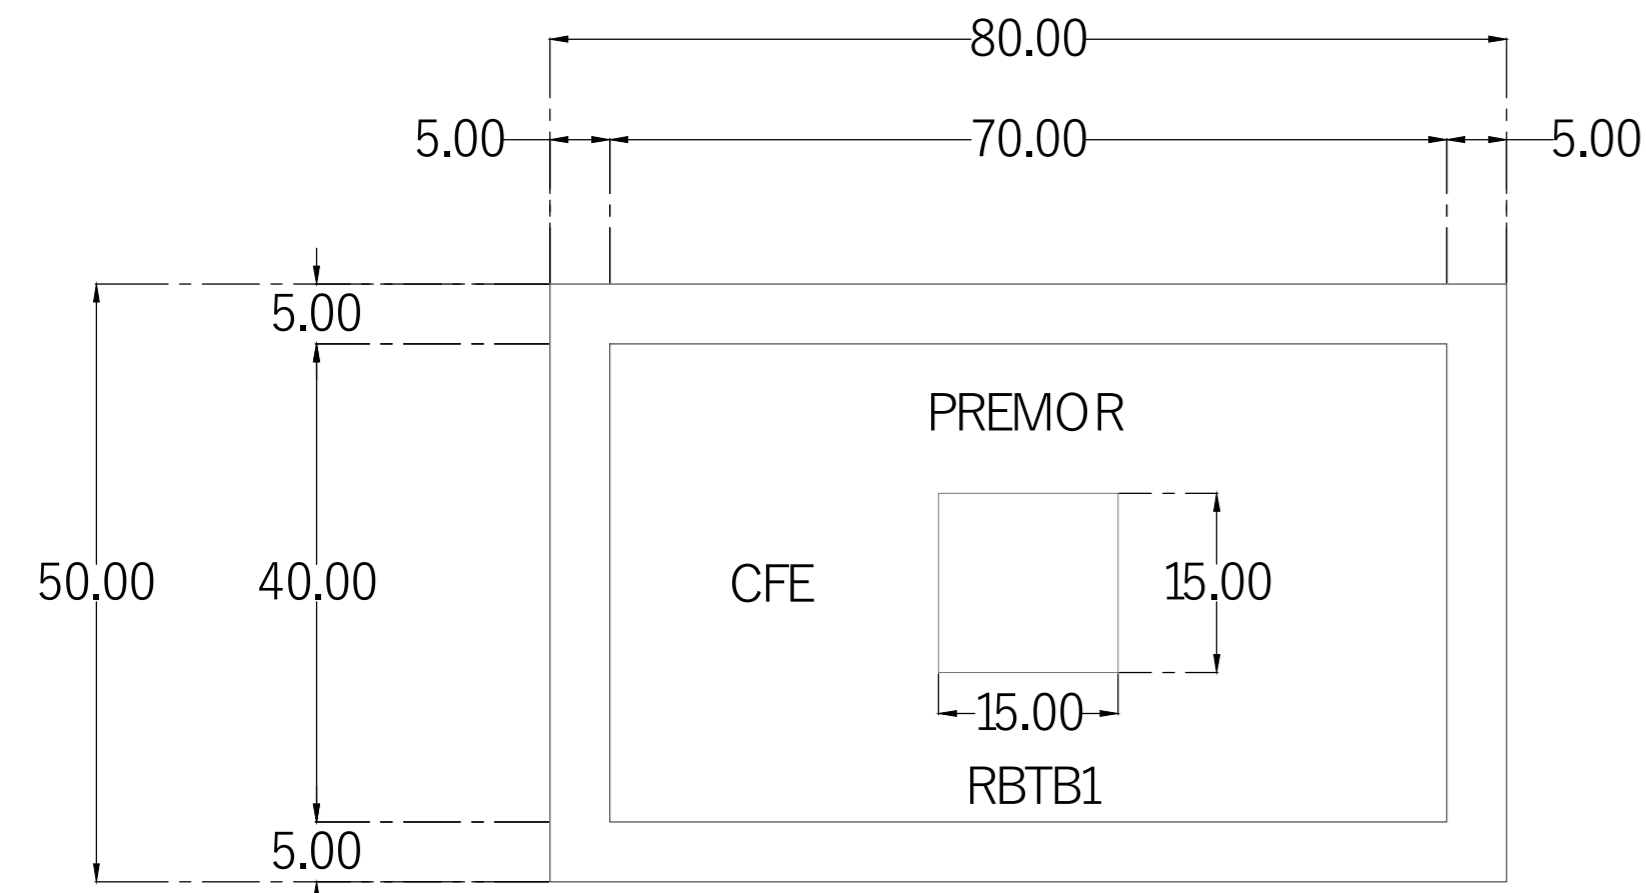


FONDO DE REGISTRO PLANTA

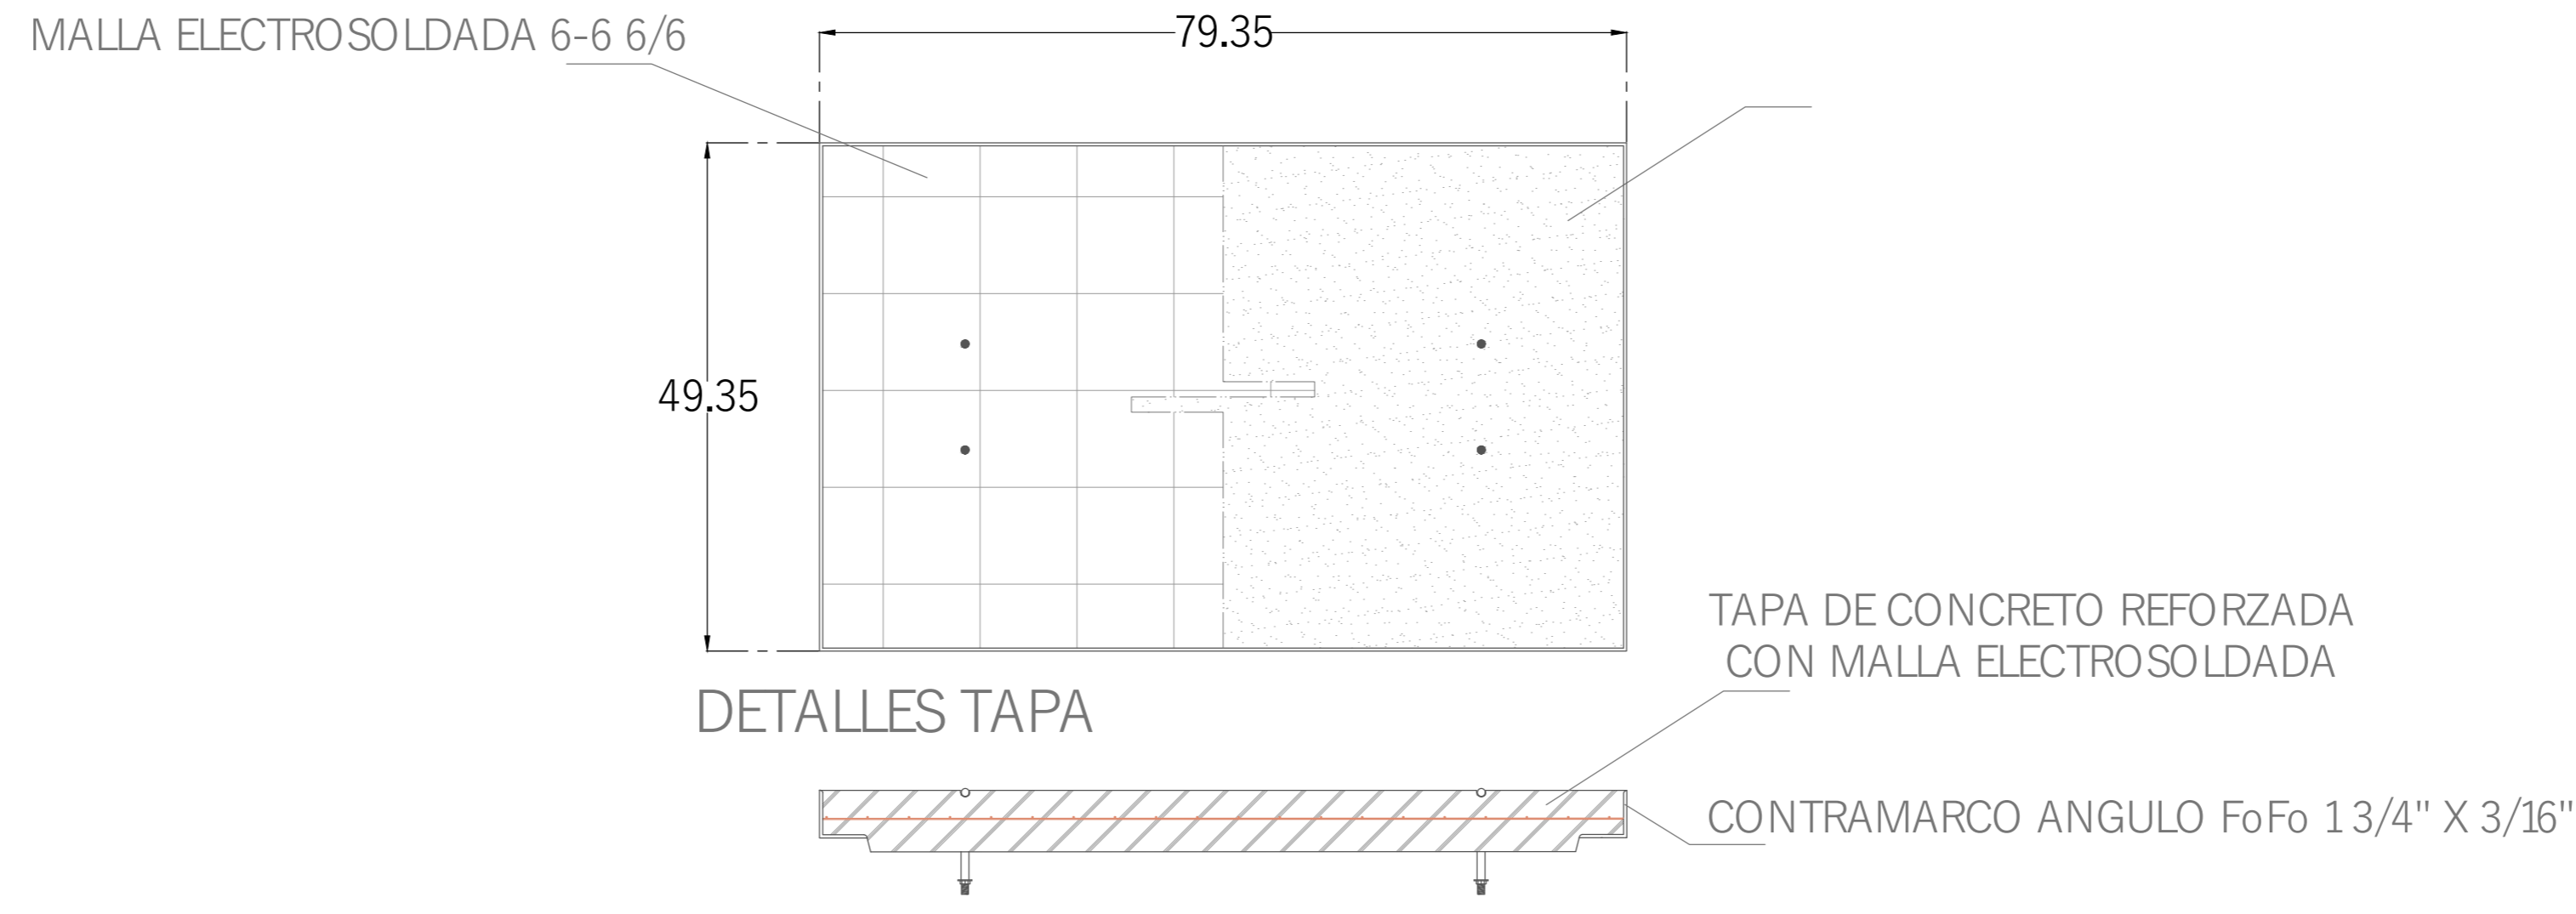


DETALLES TAPA

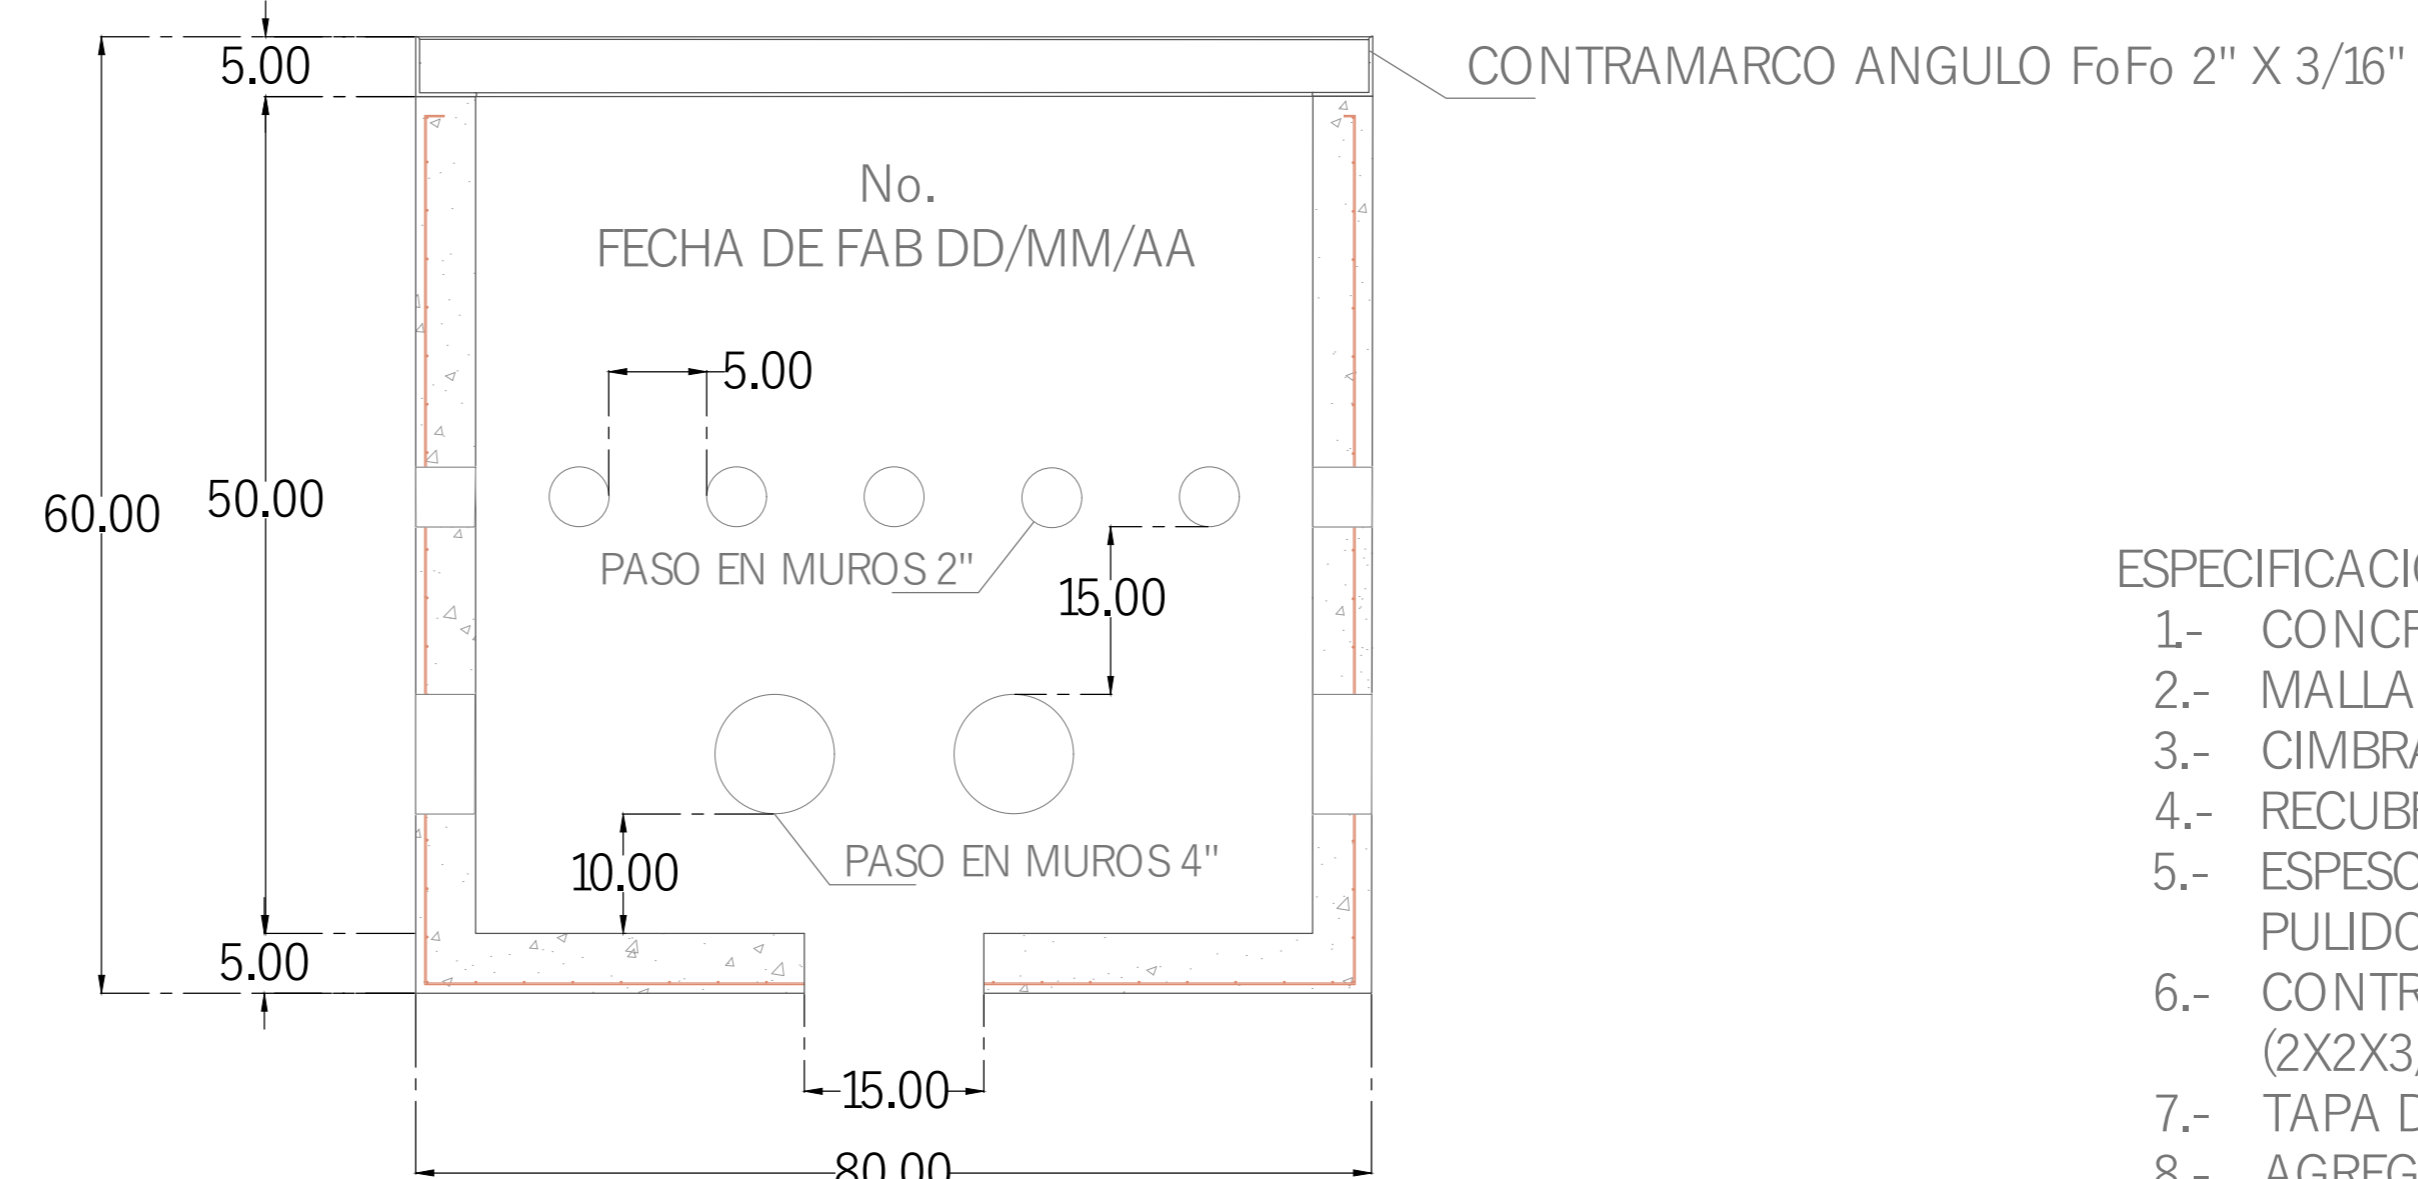

CORTE X'X

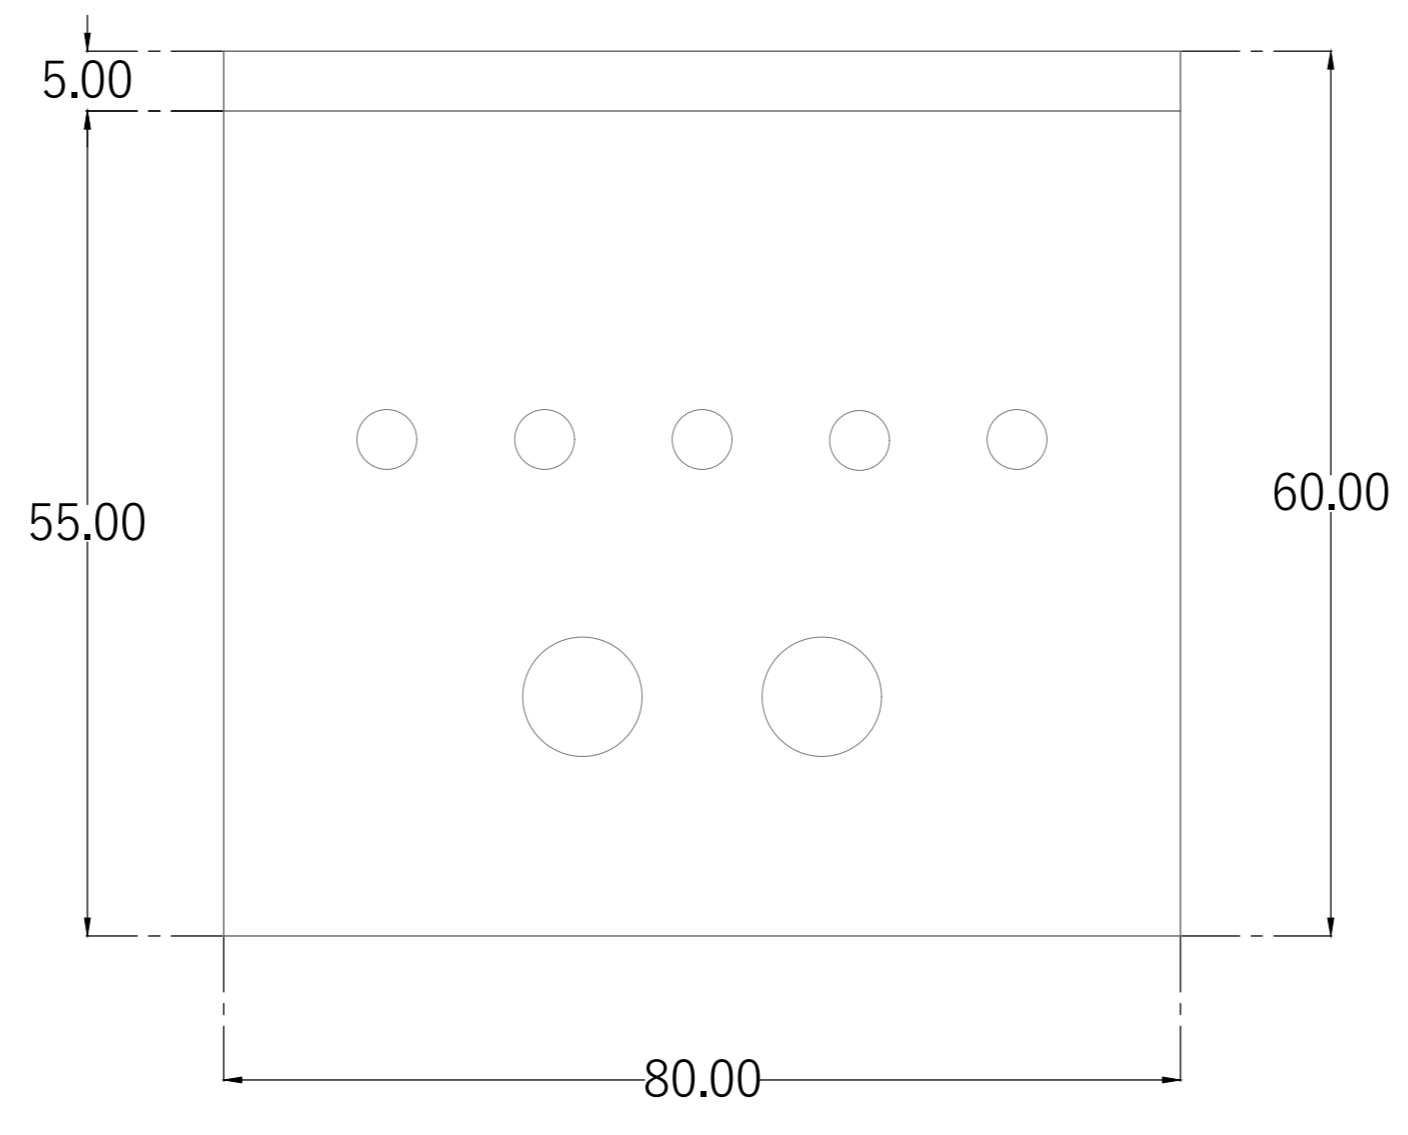

VISTA LATERAL LADO LARGO

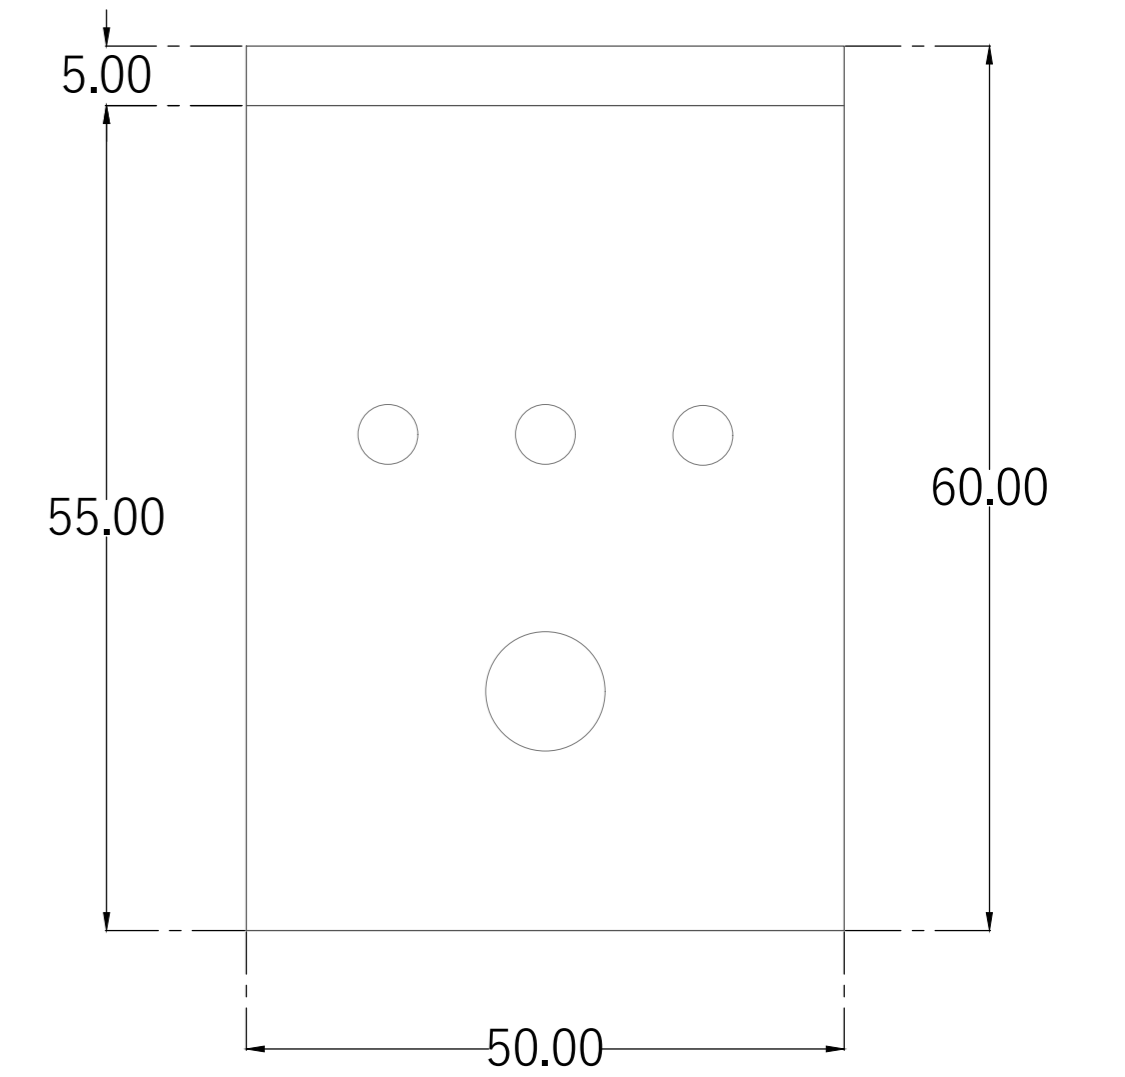


VISTA LATERAL LADO CORTO

ESPECIFICACIONES:

- 1.- CONCRETO $F_c=200\text{Kg/cm}^2$ APARENTE.
- 2.- MALLA ELECTROSOLDADA 6-6 6/6 CON ALAMBRE RECOCIDO #16.
- 3.- CIMBRA APARENTE EN INTERIOR Y EXTERIOR.
- 4.- RECUBRIMIENTO DE 15cm COMO MINIMO.
- 5.- ESPESOR DE LOS MUROS Y PISO DE 5cm. ACABADO CEMENTO PULIDO.
- 6.- CONTRAMARCO DE ANGULO DE ACERO A-36 5X5X0.476 CM (2X2X3/16") GALVANIZADO POR INMERSION.
- 7.- TAPA DE CONCRETO ARMADO
- 8.- AGREGADO MAXIMO DE 1905cm.
- 9.- LOS REGISTROS DEBEN IDENTIFICARSE CON LAS SIGLAS C.F.E., NOMBRE DEL REGISTRO, FECHA DE FABRICACION, MES (CON LAS TRES PRIMERAS LETRAS), ANIO (ULTIMOS DOS DIGITOS), NUMERO DE SERIE Y NOMBRE DEL FABRICANTE, LAS MARCAS DEBEN DE ESTAR BAJO RELIEVE EN CUALQUIERA DE LAS CARAS INTERIORES DEL REGISTRO SIN INTERFERIR CON LAS PREFORACIONES DE LOS DUCTOS DE LAS ACOMETIDAS CON LETRAS DE 5cm. DE ALTURA COMO MINIMO.
- 10.- SOBRE LOS PASOS: POR EL LADO CORTO (50cm) LLEVARA 3 PASOS DE 2" Y UN PASO DE 4", POR EL LADO LARGO (80cm) LLEVARA 5 PASOS DE 2" Y 2 PASOS DE 4".

REGISTRO CFE-RBTB-180*50*60 cm

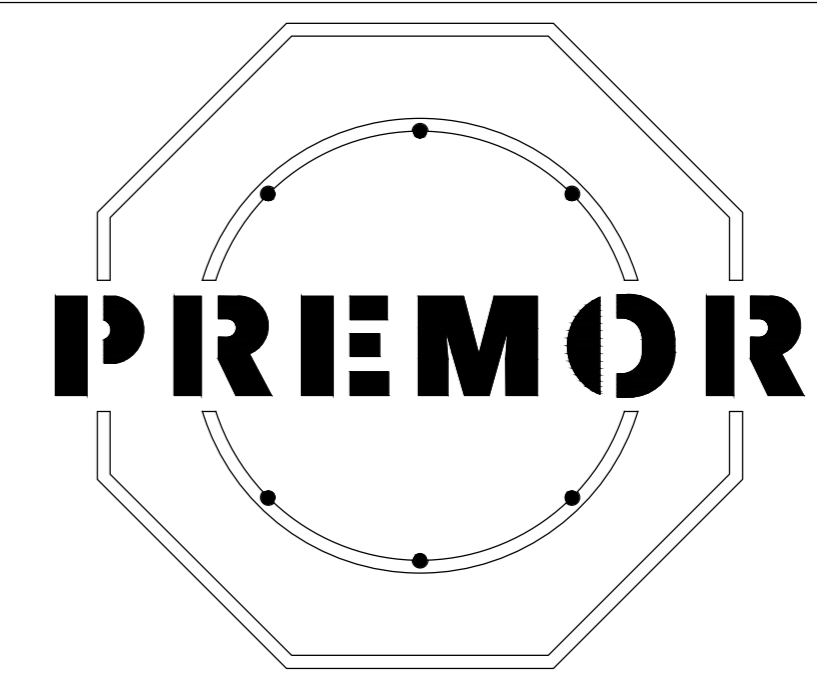

OFICINA:
Calle: Plan de los Olivos #446
Colonia Obrera C.P. 58130
Morelia Michoacan
Tel: (443) 3139753

PLANTA:
Calle: Domicilio Conocido S/N
Jarípeo C.P. 61312
Jarípeo, Charo, Michoacan.
Tel: (443) 3139753

ESCALA: S/E
ACOT: CM

NORMA: CFE-RBTB-1