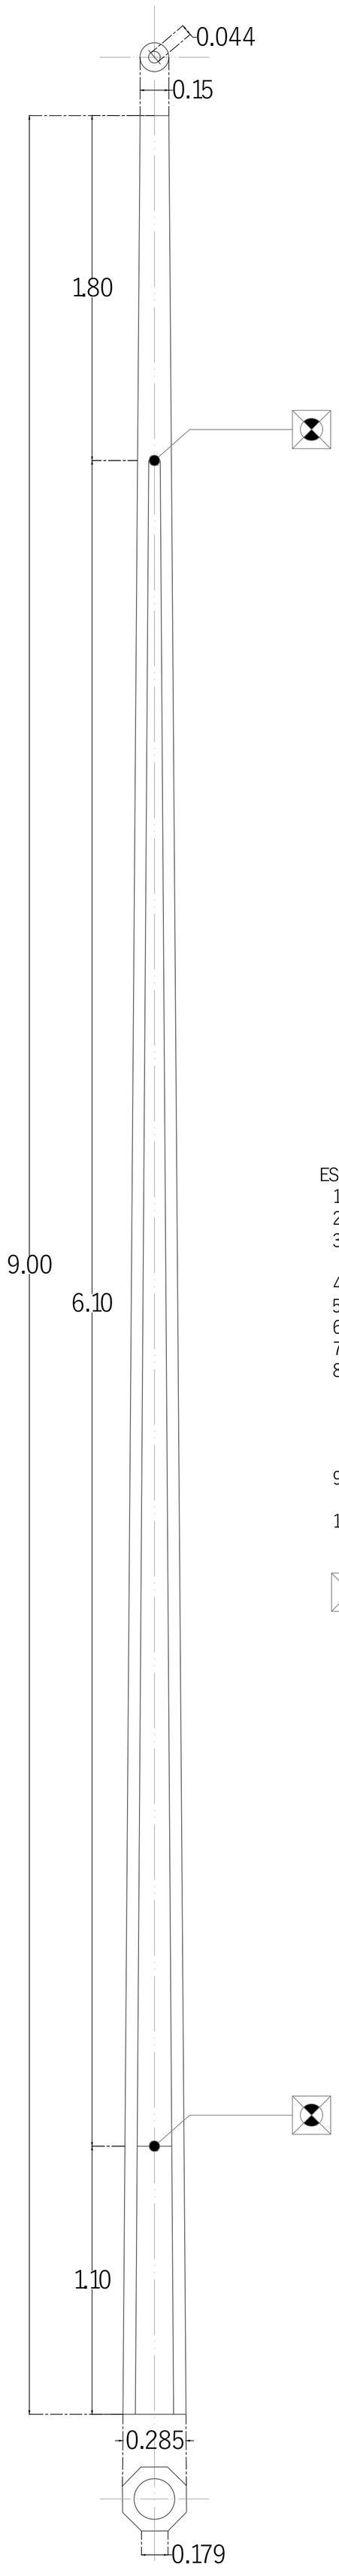

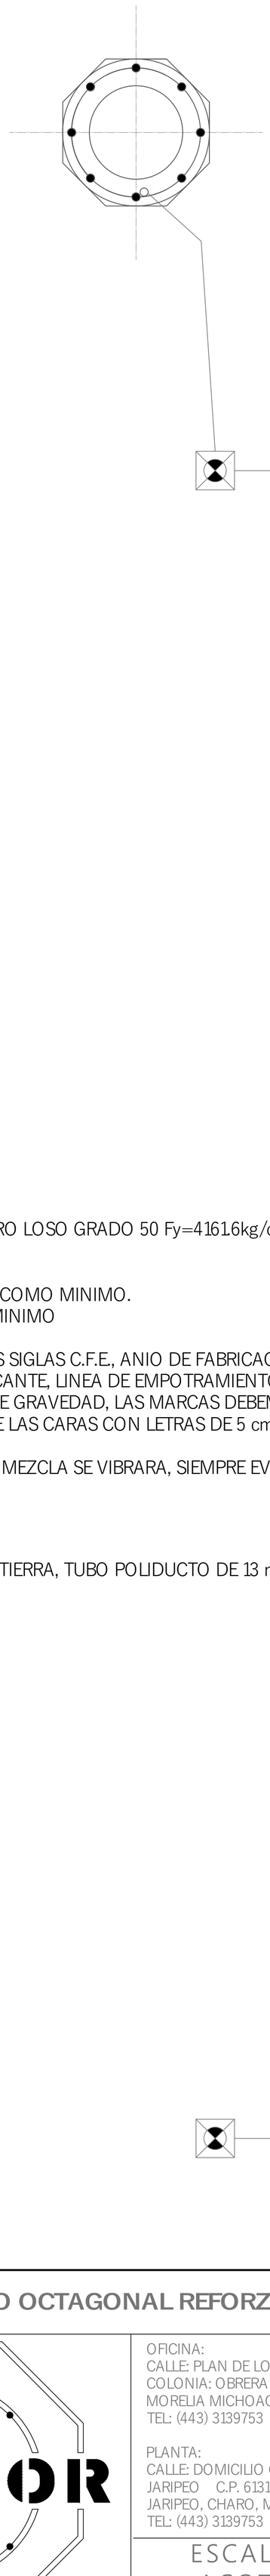

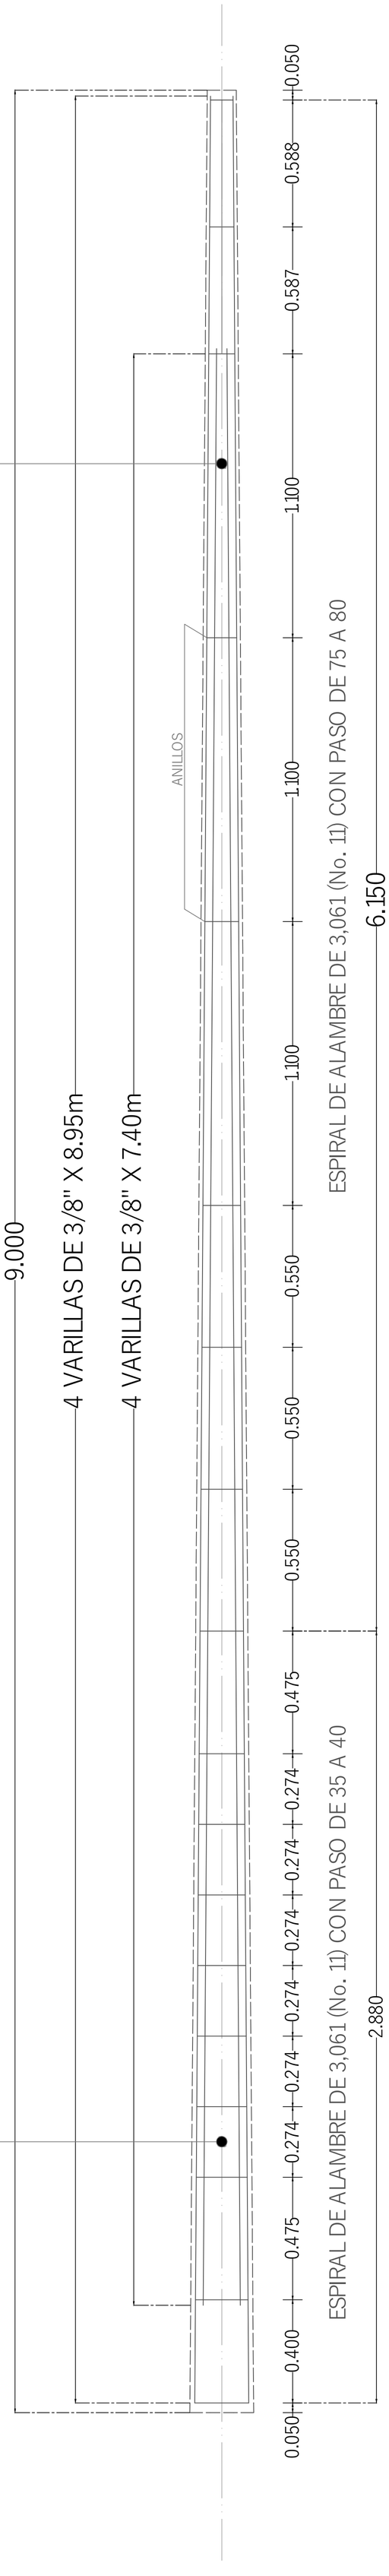

ESPECIFICACIONES:

1.- CONCRETO F'c=250 kg/cm^2
2.- VARILLA DE 3/8" Fy=4200 kg/cm^2
3.- LOS ANILLOS SE FABRICARAN CON ACERO LOSO GRADO 50 Fy=41616kg/cm^2 DE 4.11 mm. (Cal. 8)
4.- CIMBRA APARENTE
5.- RECUBRIMIENTO DE ACERO DE 2.00 cm. COMO MINIMO.
6.- ESPESOR DE LOS MUROS 6 cm. COMO MINIMO
7.- AGREGADO MAXIMO DE 1.905 cm.
8.- LOS POSTES SE IDENTIFICARAN CON LAS SIGLAS C.F.E., ANIO DE FABRICACION, NUMERO DE SERIE, NOMBRE DEL FABRICANTE, LINEA DE EMPOTRAMIENTOA 2 mts. DE LA BASE Y MARCADO DEL CENTRO DE GRAVEDAD, LAS MARCAS DEBEM DE ESTAR BAJO RELIEVE EN CUALQUIERA DE LAS CARAS CON LETRAS DE 5 cm. DE ALTURA COMO MINIMO.
9.- DESPUES DE COLARSE EN EL MOLDE, LA MEZCLA SE VIBRARA, SIEMPRE EVITANDO EL SANGRADO DEL CONCRETO
10.- 651 kg PESO APROXIMADO

CANALIZACION DE PERFORACIONES A TIERRA, TUBO POLIDUCTO DE 13 mm. DE DIAMETRO NOMINAL

POSTE DE CONCRETO OCTAGONAL REFORZADO 9-400

PREMOR

OFICINA:
CALLE: PLAN DE LOS OLIVOS #446
COLONIA: OBRERA C.P. 58130
MORELIA MICHOACAN
TEL: (443) 3139753

PLANTA:
CALLE: DOMICILIO CONOCIDO S/N
JARIPEO C.P. 61312
JARIPEO, CHARO, MICHOACAN
TEL: (443) 3139753

ESCALA: S/E
ACOT: MTS

NORMA: CFE-J6200-3